




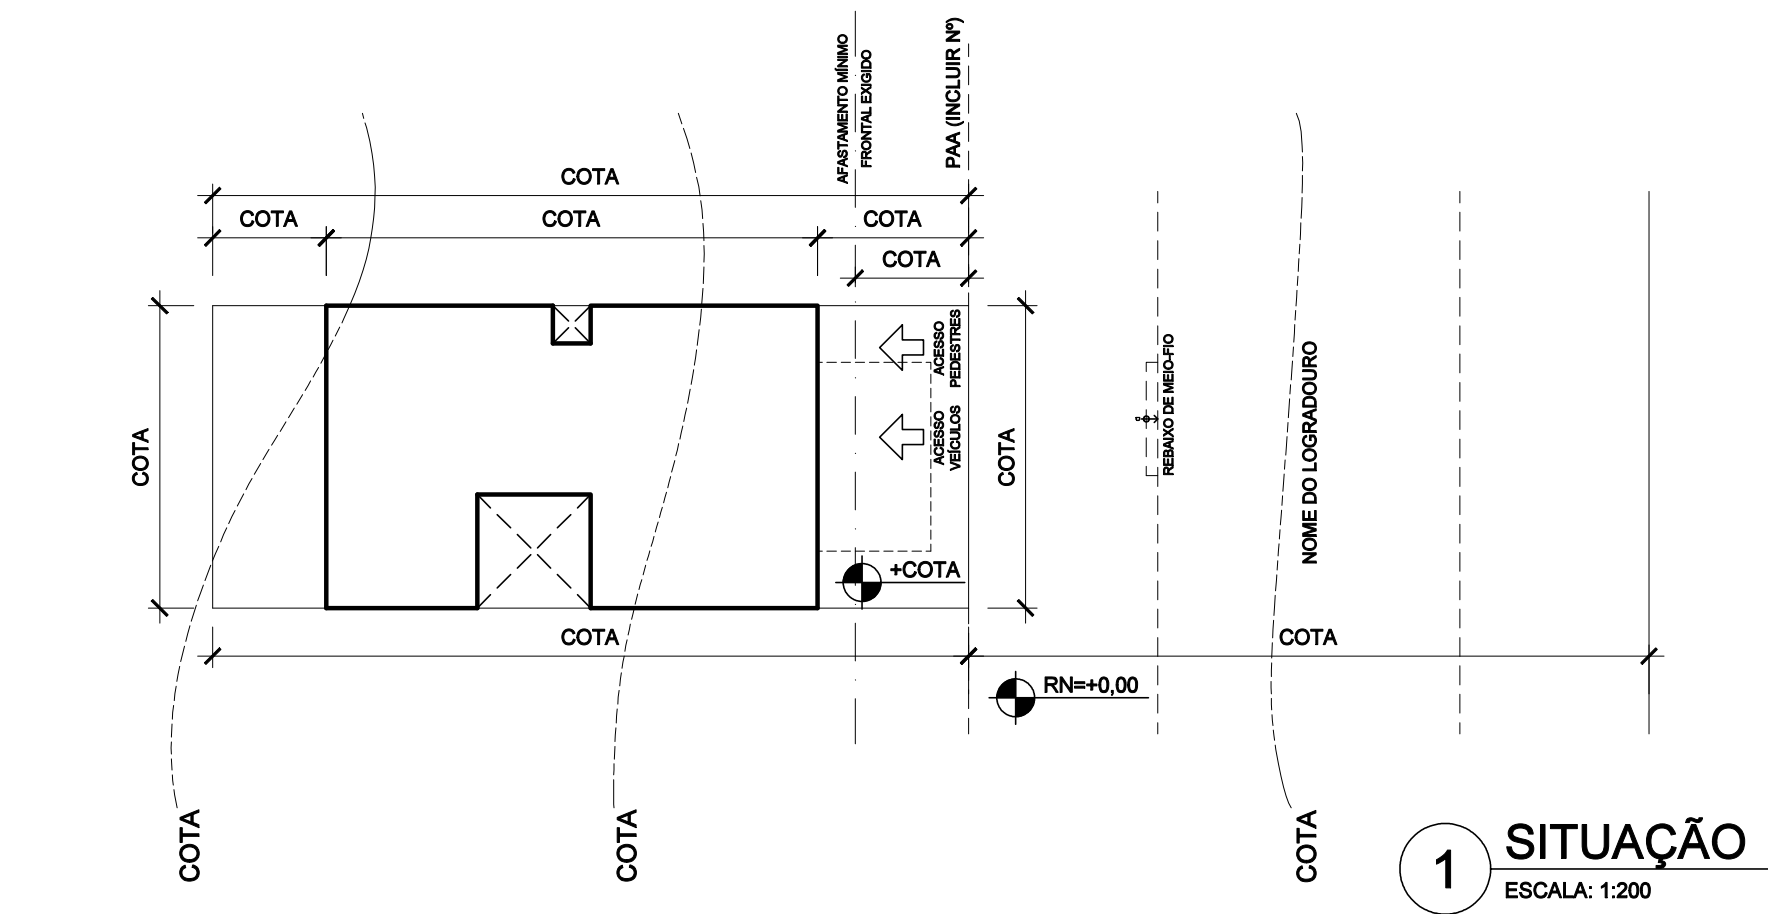


1 SITUAÇÃO
ESCALA: 1:200

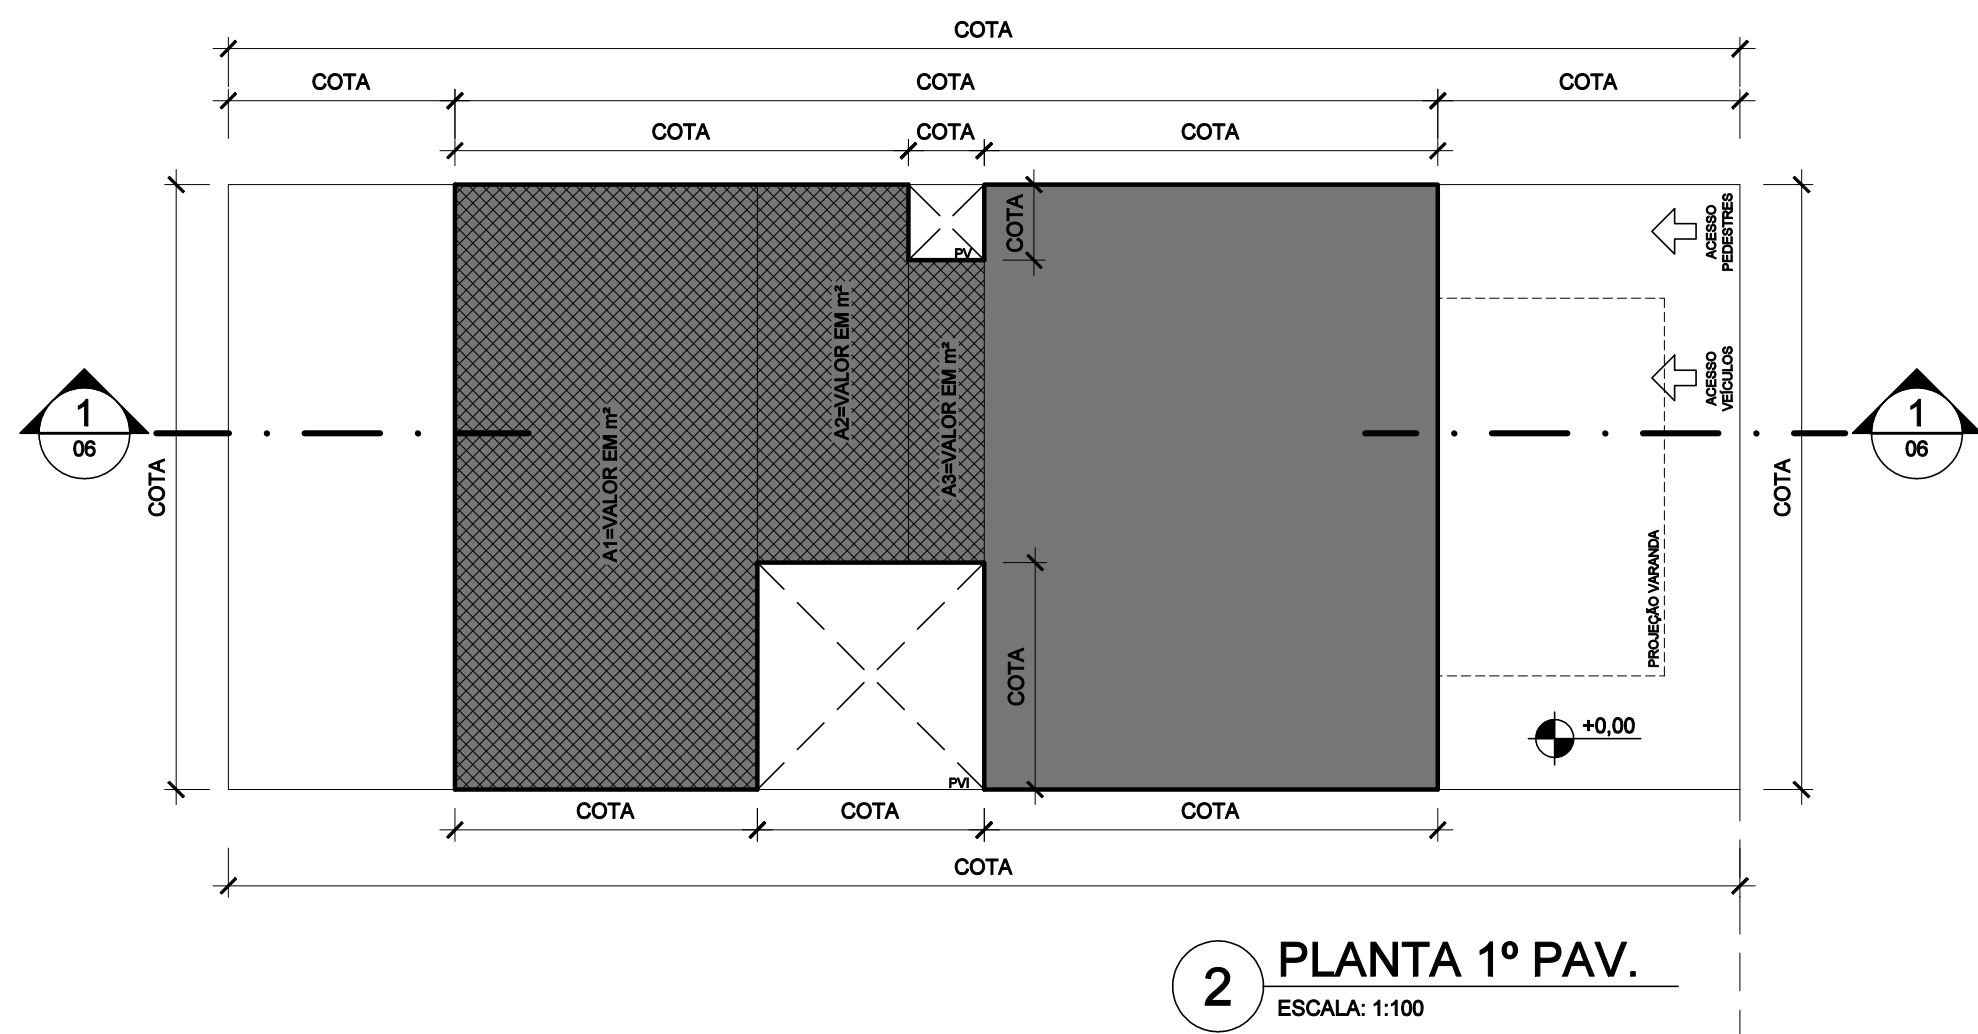


2 PLANTA 1º PAV.
ESCALA: 1:100

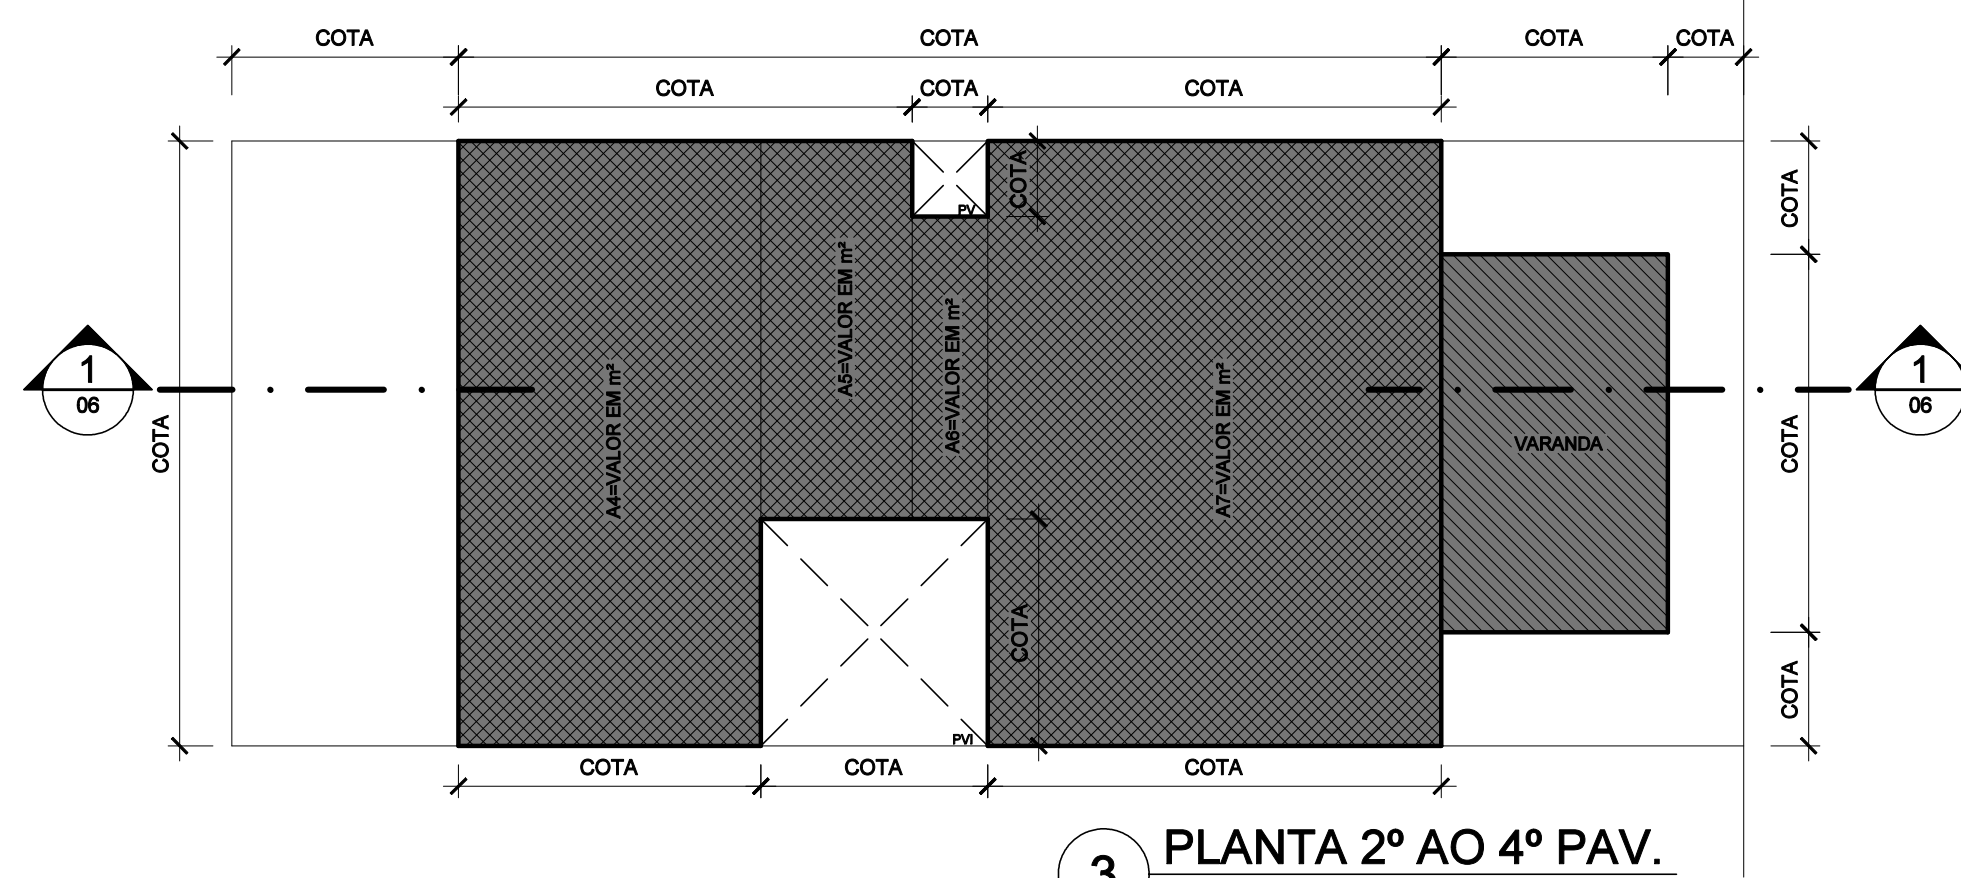


3 PLANTA 2º AO 4º PAV.
ESCALA: 1:100

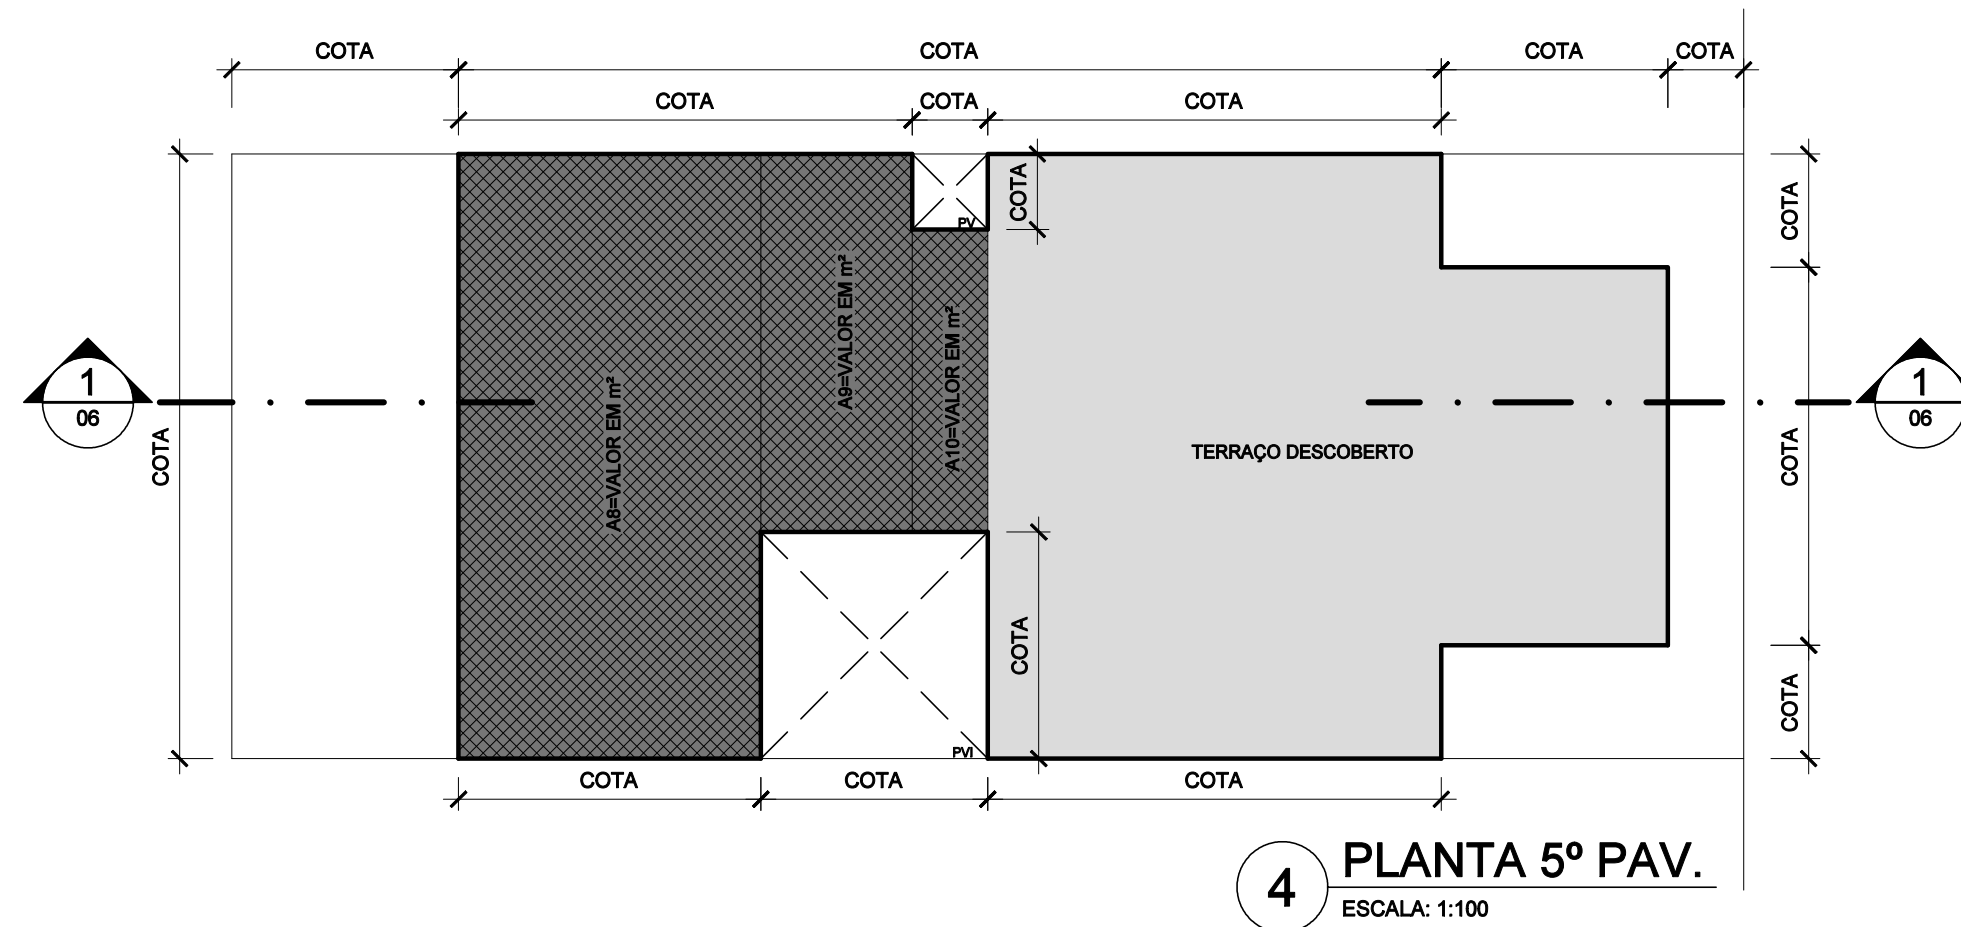

4 PLANTA 5º PAV.
ESCALA: 1:100

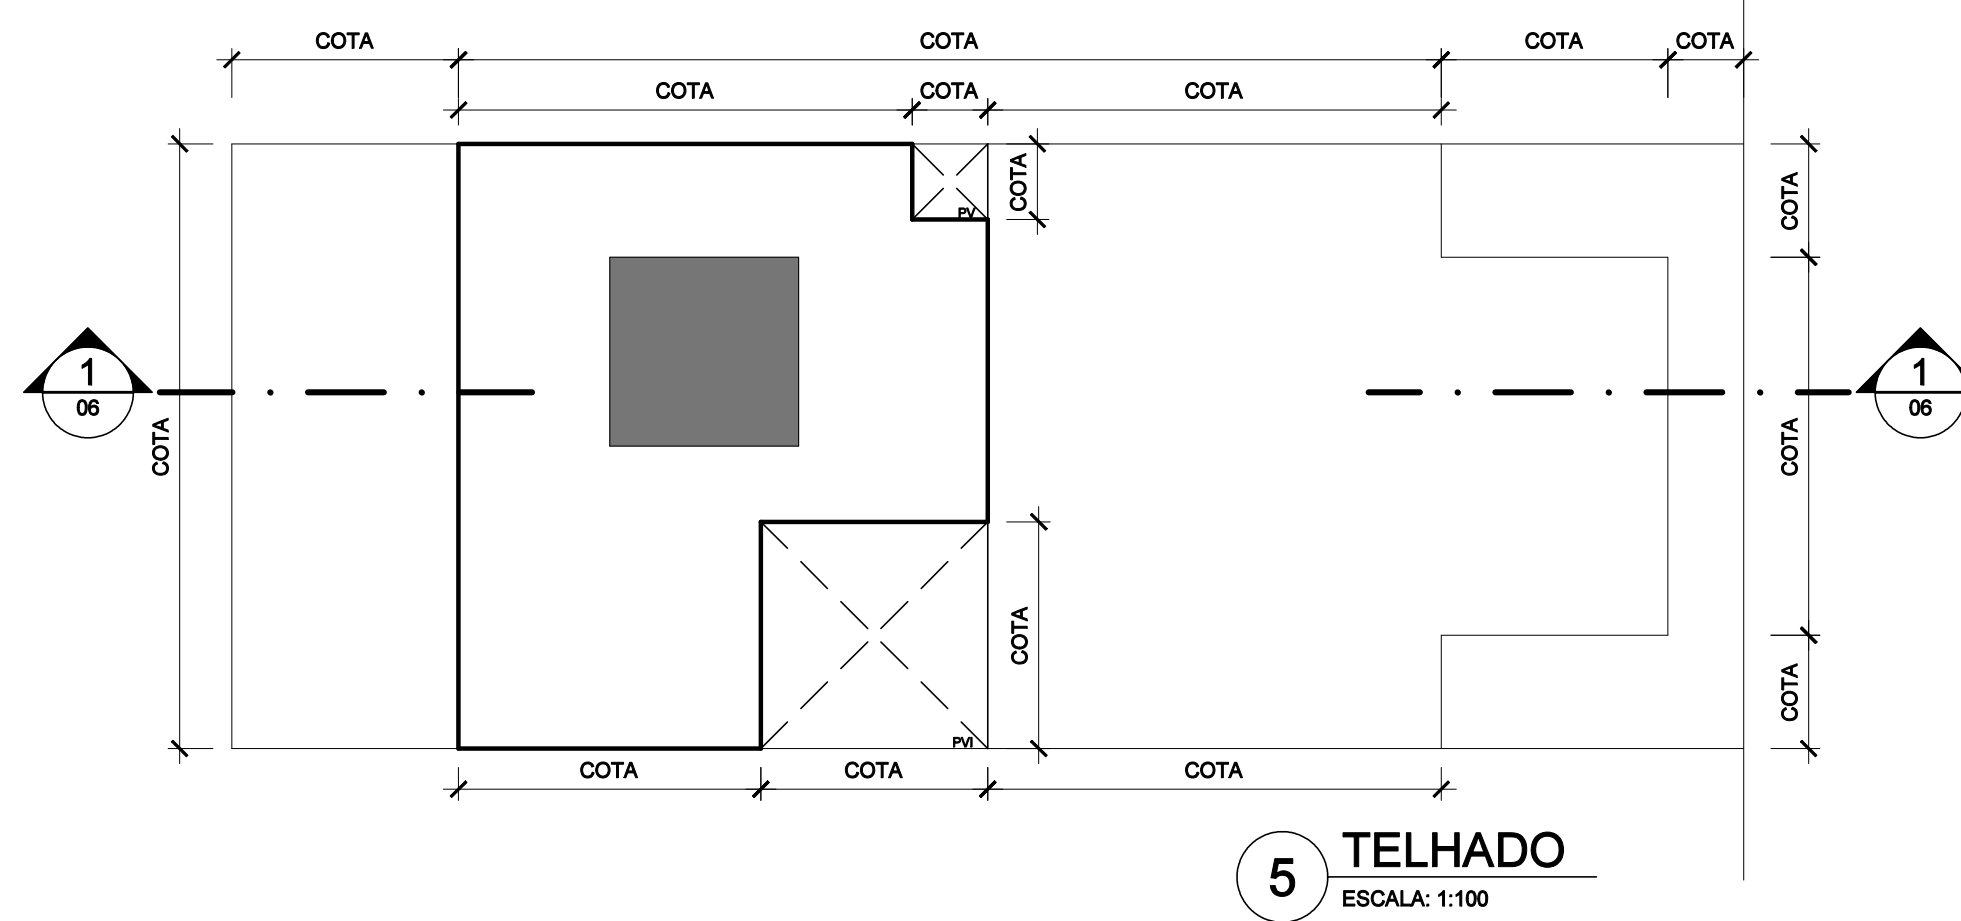

5 TELHADO
ESCALA: 1:100

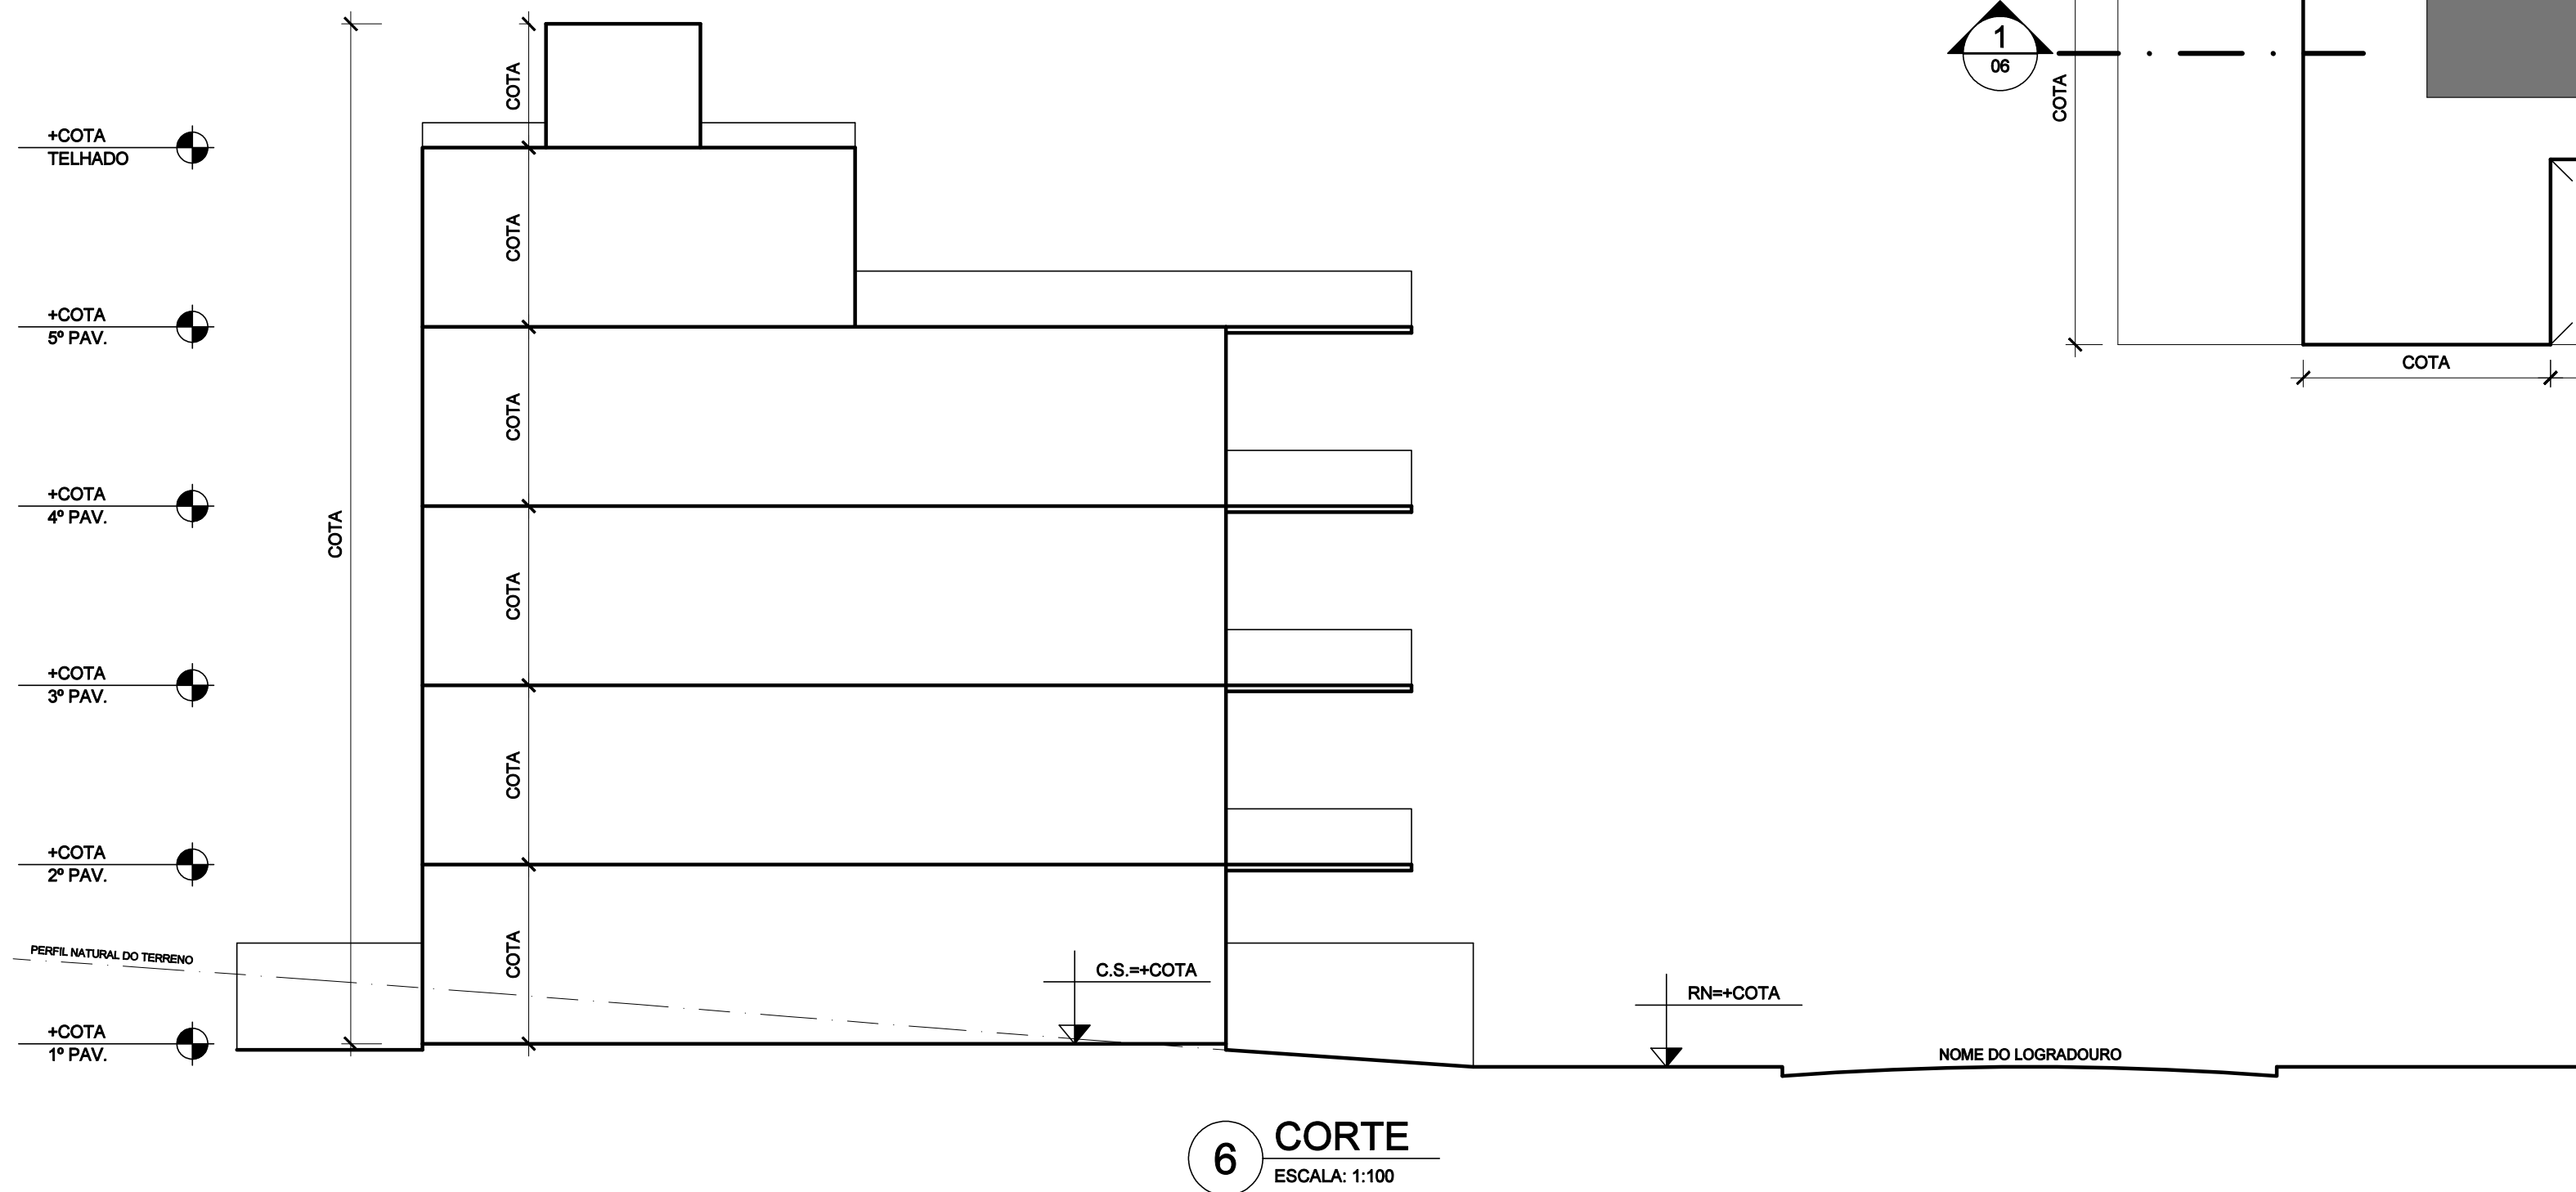

6 CORTE
ESCALA: 1:100

LEGENDA

- ATC
- ATE
- VARANDA
- TERRAÇO DESCOBERTO

PROJETO PARA CONSTRUÇÃO DE PRÉDIO (ESPECIFICAR O TIPO) COM (INCLUIR Nº) PAVIMENTOS SITUADO NA (INCLUIR NOME DO LOGRADOURO) (INCLUIR Nº) - (NOME DO BAIRRO) - (Nº DA R.A.)

ESCALA: INDICADA	N. PRANCHA	01	PROJETO PADRÃO ANEXO III LICIN
DATA: / /			

O PROPRIETÁRIO	xxxxxxxxxxxxxxxxxxxxxxxxxxxxxxxx
O AUTOR DO PROJETO	xxxxxxxxxxxxxxxxxxxxxxxxxxxxxxxx CAU/CREA xxxxxxxxxxxx
O RESPONSÁVEL PELA EXECUÇÃO	xxxxxxxxxxxxxxxxxxxxxxxxxxxxxxxx CAU/CREA xxxxxxxxxxxx

N. DO PROCESSO	OBSERVAÇÕES
----------------	-------------